


Ú Z E M N Í P L Á N
Š I Š M A

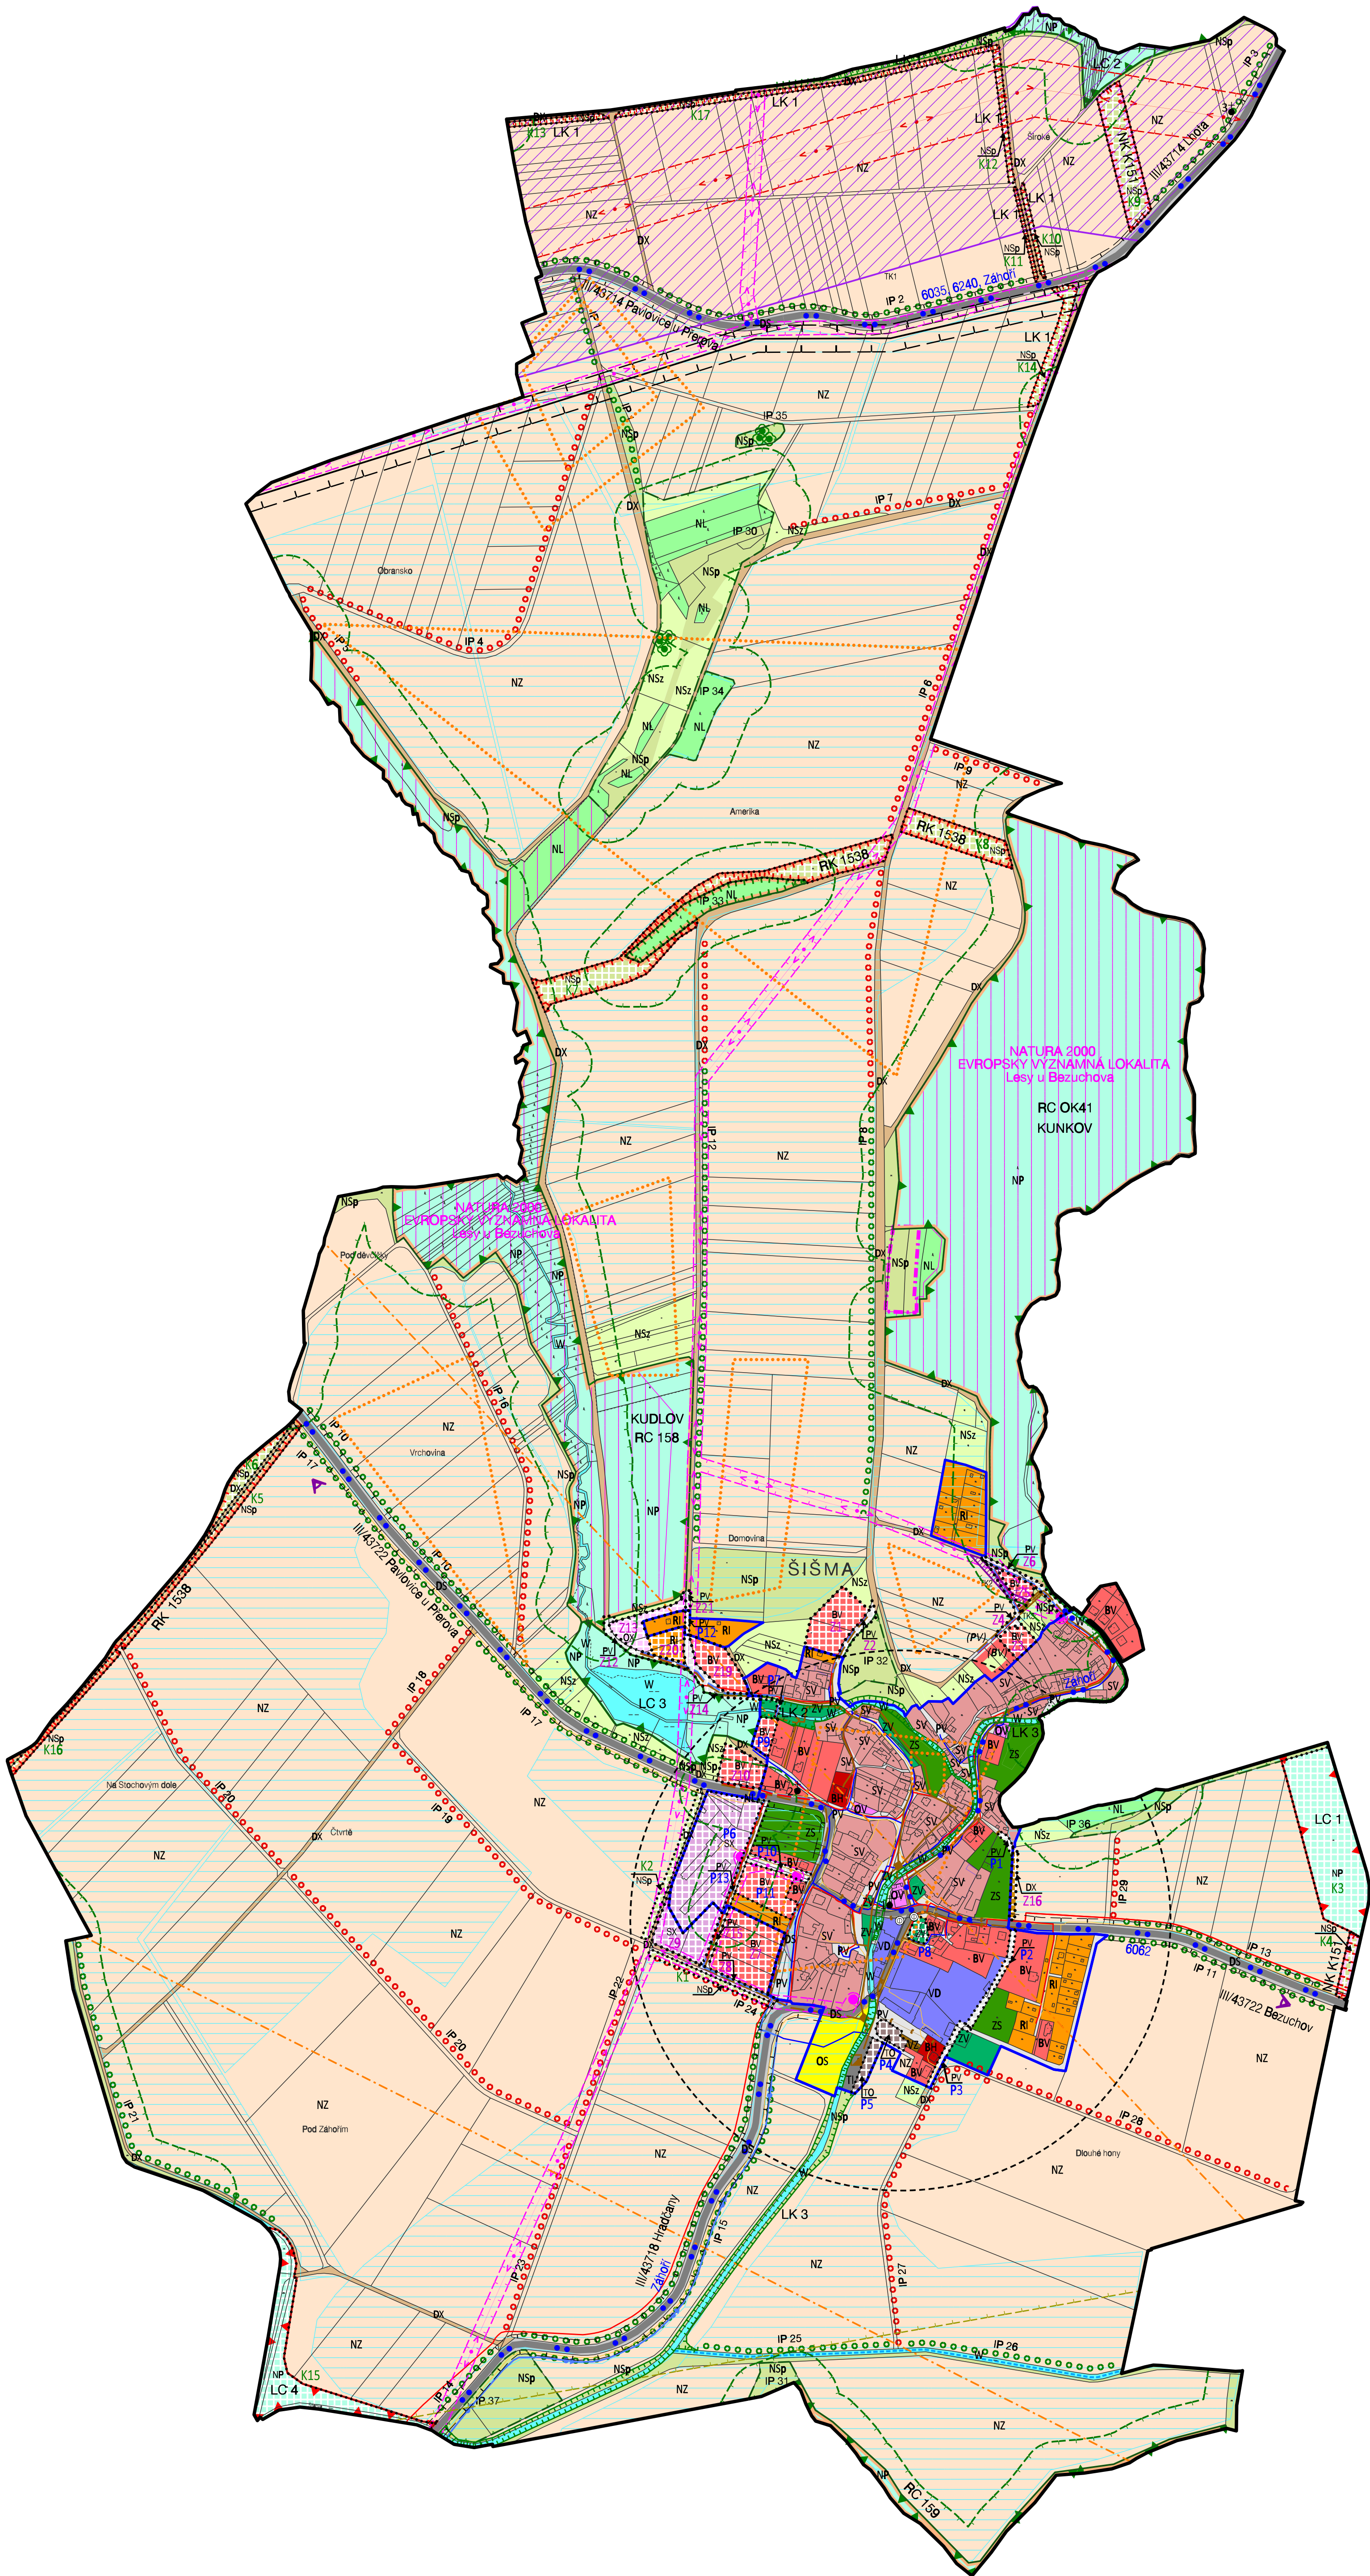

HRANICE, IDENTIFIKACE PLOCH	
	hranice řešeného území
	hranice katastru
	hranice zastavěného území k 15. 11. 2021
	hranice zastavěných ploch
	hranice ploch přestavby
	hranice ploch změn v krajině

URBANISTICKÁ KONCEPCE, KONCEPCE USPOŘADÁNÍ KRAJINY	
PLOCHY S ROZDÍLNÝM ZPŮSOBEM VYUŽITÍ	
	plochy bydlení v rodinných domech - venkovské
	plochy bydlení v bytových domech
	plochy rekreace - plochy staveb pro rodinnou rekreaci
	plochy občanského vybavení - veřejná infrastruktura
	plochy občanského vybavení - tělovýchovná a sportovní zařízení
	plochy občanského vybavení - se specifickým využitím
	plochy smíšené obytné - venkovské
	plochy smíšené obytné - se specifickým využitím
	plochy dopravní infrastruktury - silniční
	plochy dopravní infrastruktury - se specifickým využitím (účelové komunikace)
	plochy technické infrastruktury - inženýrské sítě
	plochy technické infrastruktury - stavby a zařízení pro nakládání s odpady
	plochy výroby a skladování - zemědělská výroba
	plochy výroby a skladování - drobná a řemeslná výroba
	plochy veřejných prostranství
	plochy veřejných prostranství - veřejná zeleň
	plochy zelené - soukromá a vyhrazená
	plochy vodní a vodohospodářské
	plochy zemědělské
	plochy lesní
	plochy přírodní
	plochy smíšené nezastavěného území - přírodní
	plochy smíšené nezastavěného území - zemědělské

ÚZEMNÍ SYSTÉM EKOLOGICKÉ STABILITY	
	nadregionální biokoridor
	regionální biocentrum
	regionální biokoridor
	lokální biocentrum
	lokální biokoridor
	interakční prvky plošné
	interakční prvky liniové

KONCEPCE VEŘEJNÉ INFRASTRUKTURY	
STAV	NÁVRH
DOPRAVNÍ INFRASTRUKTURA	
	silnice III. třídy
	autobusová zastávka s izochronou dostupnosti 400m
	cyklistické trasy
TECHNICKÁ INFRASTRUKTURA	
VODNÍ HOSPODÁŘSTVÍ	
STAV	NÁVRH
	hlavní vodovodní řad
	vodovodní řad
	koridor pro kanalizaci
	jednotlivá kanalizace
	částina odpadních vod
	odvětvová kanalizace
	dešťová kanalizace
	meliorace
	hlavní odvodňovací zařízení
ENERGETIKA, VEŘEJNÉ KOMUNIKAČNÍ SÍTĚ	
STAV	NÁVRH
	koridor pro nadzemní vedení ZVN 400 kV
	nadzemní vedení ZVN 400 kV
	koridor pro nadzemní vedení VN 22 kV - přeložka
	nadzemní vedení VN 22 kV
	sloupová trafostanice
	nadzemní vedení VN 22 kV - ke zrušení
	VTL plynovod do 40 barů
	STL plynovod
	elektronické komunikační vedení - radiorelový paprsek
	elektronické komunikační vedení - místní síť

OCHRANA HODNOT ÚZEMÍ	
STAV	NÁVRH
	významná drobná architektura
	významný solitérní strom
	významné dělové pole, přírůdky
LIMITY VYUŽITÍ ÚZEMÍ	
STAV	NÁVRH
KULTURNÍ LIMITY	
	archeologická naleziště
PŘÍRODNÍ LIMITY	
	Natura 2000
	přírodní památka
	pozemky do vzdálenosti 50 m od okraje lesa
TECHNICKÉ LIMITY	
	ochranné pásmo silnic II. a III. třídy
	ochranné pásmo nadzemního vedení ZVN 400 kV
	ochranné pásmo nadzemního vedení vn 22 kV
	bezpečnostní pásmo VTL plynovodu do 40 barů
	OP vzletového a přistávacího prostoru letiště Přerov

Celé správní území je územím s předpokladem výskytu archeologických nálezů ve smyslu zákona č. 20/1987 Sb. o státní památkové péči, ve znění pozdějších předpisů.
Celé katastrální území obce se nachází v zájmovém území Ministerstva obrany ČR.
Oprávněný prostor pro správu vodního toku není z důvodu čitelnosti zakreslen.
Ochrana ploch významných krajinných prvků podle ust. § 3 písm. b) zákona č. 114/1992 Sb. viz textová část Odůvodnění územního plánu.

SEZNAM PAMÁTEK MÍSTNÍHO VÝZNAMU	
1	zvonice
2	kámen kříž z roku 1855
3	kámen kříž

ÚZEMNÍ PLÁN ŠIŠMA BYL SPOLUFINANCOVÁN Z DOTACÍ OLOMOUCKÉHO KRAJE

KOORDINAČNÍ VÝKRES

ÚZEMNÍ PLÁN ŠIŠMA - NÁVRH PRO VEŘEJNÉ PROJEDNÁNÍ	
ZHOTOVITEL: URBANISTICKÉ STŘEDISKO BRNO, S.R.O.	
EVIDENČNÍ ČÍSLO: 216-004-732	
PROJEKTANTI: ING. ARCH. V. CZERNÝ ING. ARCH. E. ŠÍMA ING. PAVEL VESELY MGR. MARTIN NOVOTNÝ	
PORÍZOVATEL: MAGISTRÁT MĚSTA PŘEROVA	
MĚŘÍTKO: 1:5 000	
DATUM: 09/2020 UPR. NÁVRH 11/2021	